
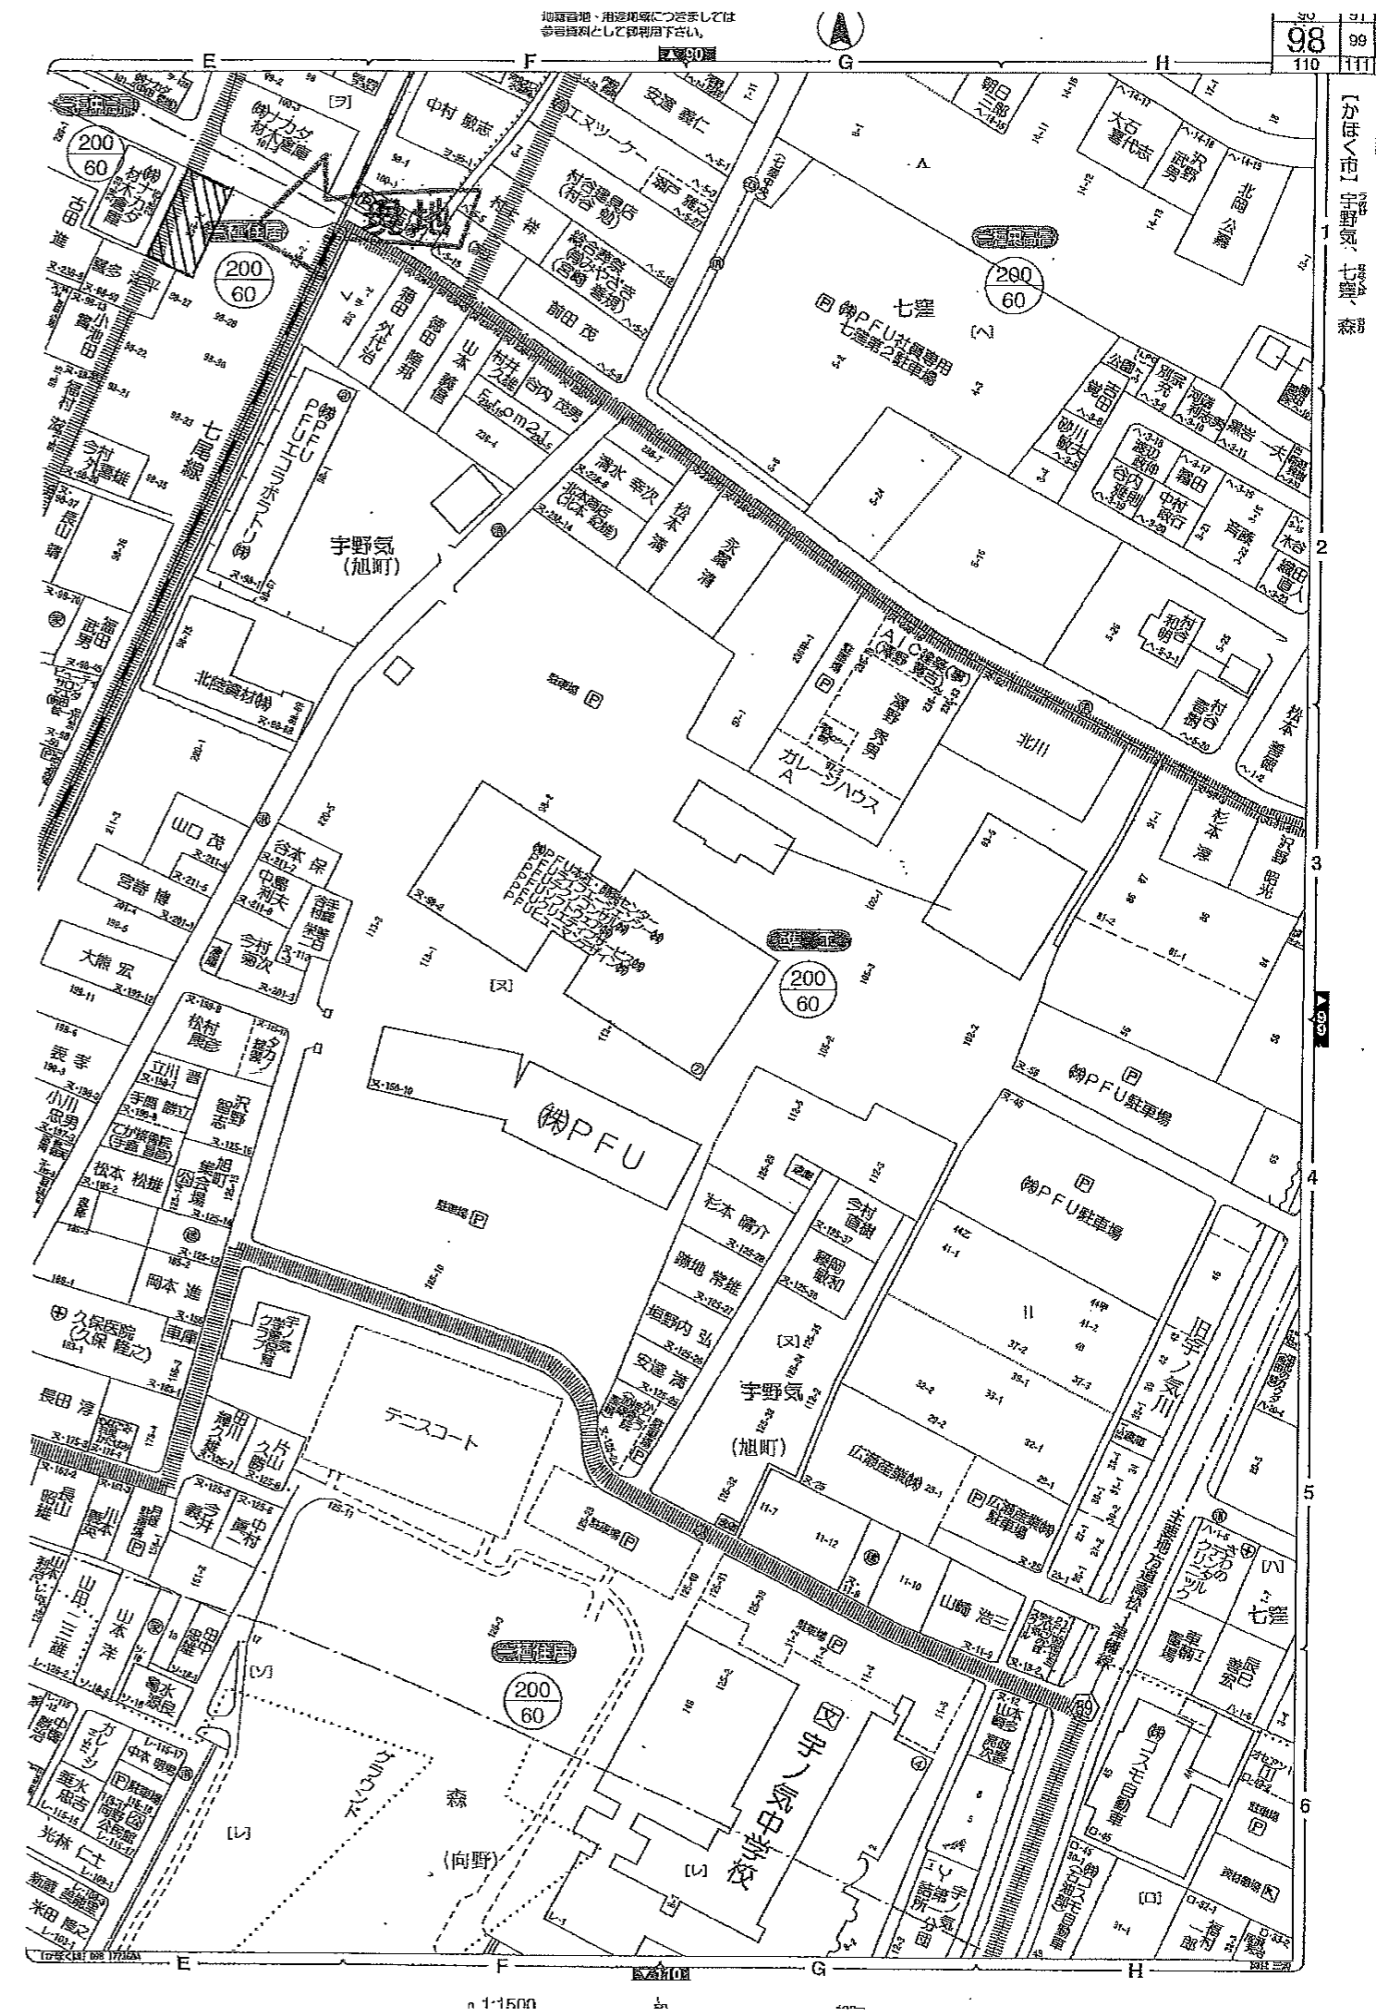


物件概要

| | | | | | | | | |
|--|--|-------------------------------|----|----|--------|----------------------|----|----|
| 物件タイプ | 売土地 | | | | | | | |
| 売買価格 | 12,600,000円 | | | | | | | |
| 所在地 | 石川県かほく市宇野気又236番42 | | | | | | | |
| アクセス | JR七尾線宇野気駅より徒歩9分 | | | | | | | |
| 土地面積 | 331㎡(100.12坪) | | | | | | | |
| 地目 | 畑 | | | | 現況 畑 | | | |
| 地域制限 | 都市計画 | 線引きされていない区域 | | | 用途地域 | 第一種住居地域・第一種中高層住居専用地域 | | |
| | 建ぺい率 | 60% | | | 容積率 | 200% | | |
| | 防火地域 | | | | 日影規制 | 有 | | |
| | その他 | | | | | | | |
| 学校 | 小学校 | 宇ノ気小学校 | | | 中学校 | 宇ノ気中学校 | | |
| 設備 | 電気 | 北電 | ガス | LP | 水道 | 公営 | 排水 | 下水 |
| 道路関係 | 接面道路 | 約10.6m | | | 道路面 | 北側 | | |
| | 接道種類 | 公道 | | | セットバック | 無 | | |
| 土地形状等 | 間口 | 間口約12.8m | | | 高低差 | 無 | | |
| 建物 | 種類 | | | | 建築年月 | | | |
| | 延床面積 | | | | | | | |
| | 構造 | | | | | | | |
| | 条件 | | | | | | | |
| 上下水道状況 | 上下水道共引込費用買主負担・井戸有・上水道本管延長必要・下水道前面道路本管有 | | | | | | | |
| 備考 | 引渡日相談・現状有姿売買・未登記建物有 | | | | | | | |
| | 農地転用必要 | | | | | | | |
| 取引態様 | 仲介 | | | | | | | |
|  永和地所 | | 金沢市広岡2丁目7番29号 TEL076-255-3110 | | | | 担当 / 野村 | | |





(注) 図形座標値は、国土交通省国土地理院が公表した座標補正パラメータによる修正がされています。

地番区域見出し
宇野気ヌ

| | | | | | | | | | | |
|------|-------------|------|----|-----------------|---------------|-------------|--------------|------|----|-----|
| 請求部分 | 所在 かほく市宇野気ヌ | | | | | 地番 | 236番42 | | | |
| 出縮 | 1/500 | 精度区分 | 甲三 | 座標系 文号 記号 | VII | 分類 | 地図(法第14条第1項) | | 種類 | 地籍図 |
| 作成年月 | | | | | 備付年月日 (原図) | 平成10年12月18日 | | 補記事項 | | |

